


# Схема

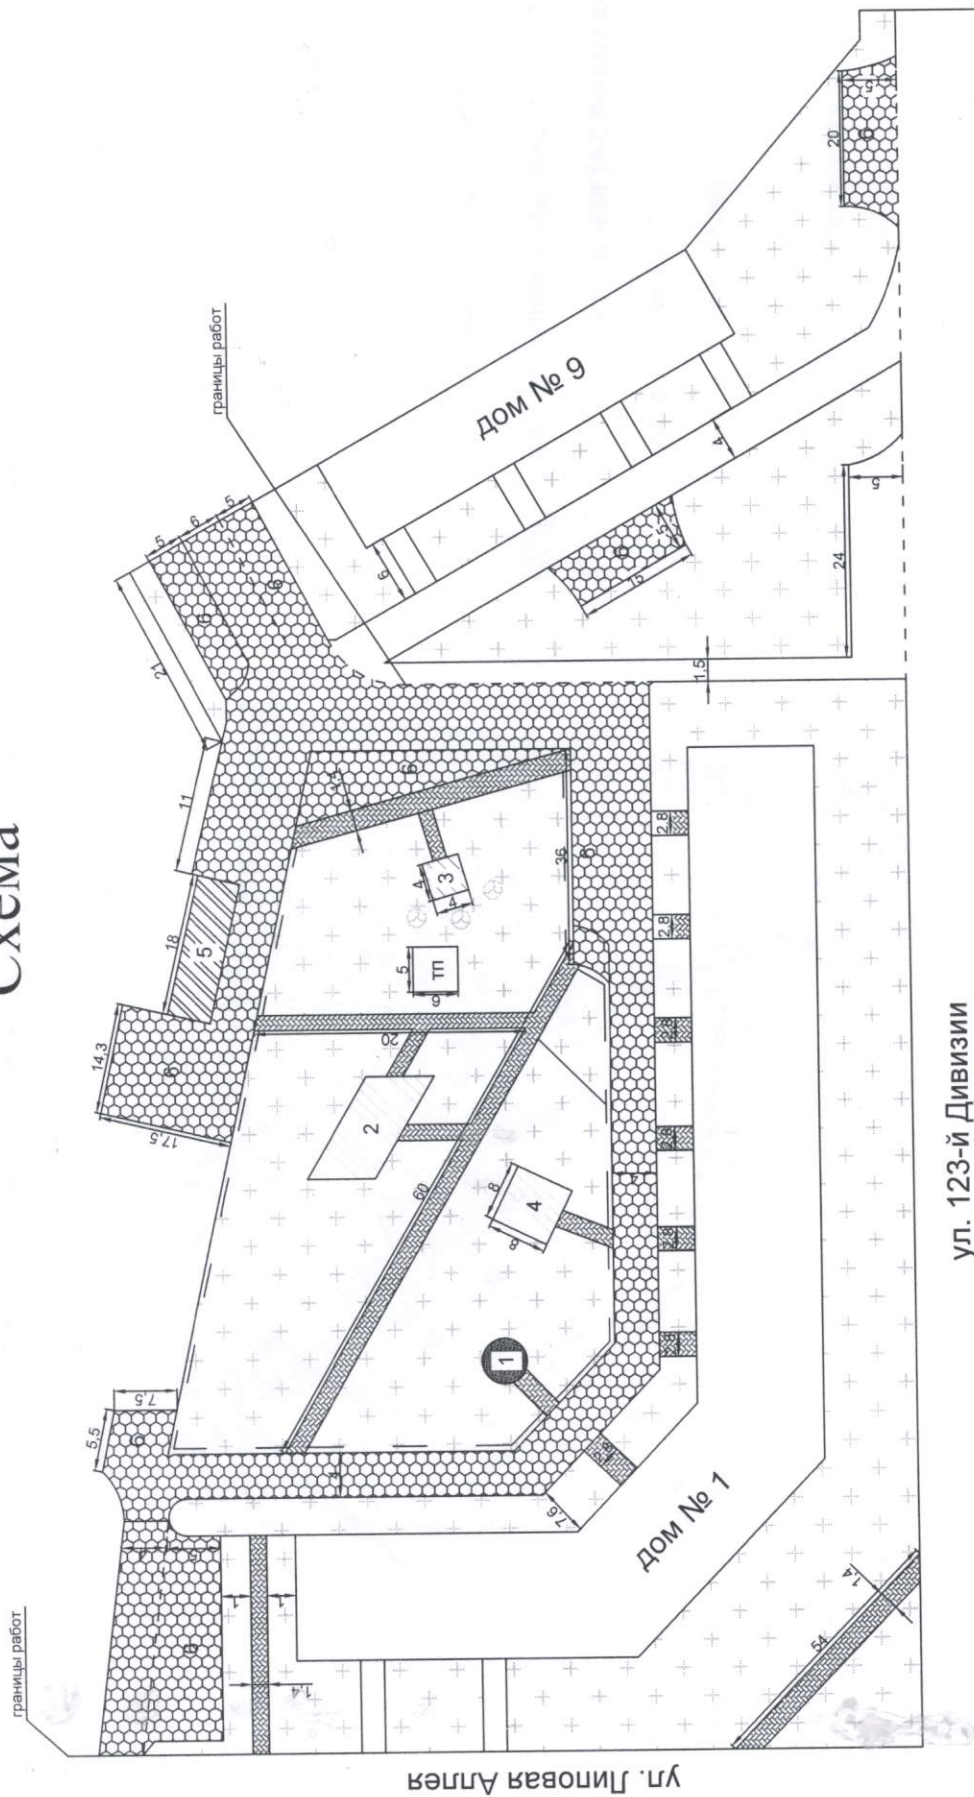

ул. 123-й Дивизии

Условные обозначения:

- |  |                     |  |                  |  |                           |
|--|---------------------|--|------------------|--|---------------------------|
|  | Каучуковое покрытие |  | Детские площадки |  | Мусоросборники            |
|  | а/б покрытие        |  | Стол для домино  |  | Существующее а/б покрытие |
|  | Плиточное покрытие  |  | Песочница        |  | Парковки                  |
|  | Газон               |  |                  |  |                           |

г.п. Свердловский, ул. 123-й Дивизии, д. 1-9		Администрация Свердловского городского поселения	
Должность Ген. директор	Ф.И.О.	Подпись	Дата
Исполнитель			2017 г.
			2017 г.
Схема благоустройства территории		Масштаб	Лист
		1:1000	1
		Листов	1
ООО "ПрофКонтроль"			