Схема

Благоустройство дворовой территории

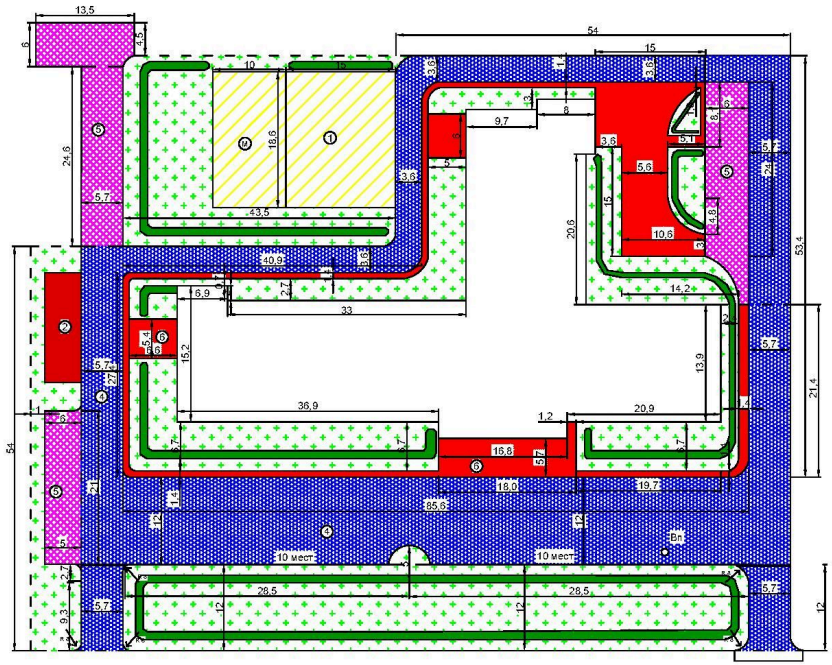

Условные обозначения:

- пешеходн. дорожки (плитка)
- внутридворовой проезд (а/б покрытие)
- тротуарная плитка
- Парковки, проезд к очистным сооружениям(а/б покрытие)
- газон
- Детская площадка (каучуковое покрытие)
- 2 Зона отдыха (плитка)
- Кустарник

				Схема		
				Схема благоустройства дворовой территории п.г. Сиверский, ул. Толмачева, д. 71.		
Должность	Ф.И.О.	Подпись	Дата			
Ген.директор			2017 г.			
Исполнил			2017 г.			
				Администрация Сиверское городское поселение	Стадия / Лист / Листов	
					П / 1 / 1	
					ООО "ПрофКонтроль"	