

# Экспликация зданий и сооружений







№ п/п	Наименование объекта	Экспл. характ.	Этаж	Площадь, м2	Примечание
1	Магазин		2	271.8	В границах земельного участка
2	Парковка для а/машин (2.5х5.5м/маш)			55.0*	В границах благоустройства
3	Парковка для а/машин МГН (3.5х5.5м/маш)			19.25*	В границах благоустройства




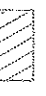
(\*)-Площади не включаются в площ. застройки


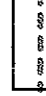
## Баланс территории

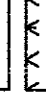№ п/п	Наименование	Ед. изм.	Кол-во	Примечание
1	В границах земельного участка	М <sup>2</sup>	325	
2	Площадь застройки	М <sup>2</sup>	271.8	84%
3	Площадь покрытий, в т.ч.: - асфальто-бетонное покрытие (проезды, проходы) - мощение тротуарной плиткой	М <sup>2</sup>	8.3	
		М <sup>2</sup>	4.5	
		М <sup>2</sup>	3.8	
4	Площадь озеленения, в т.ч.: - площадь газонов	М <sup>2</sup>	44.5	14%
		М <sup>2</sup>	44.5	

### Условные обозначения

-  Граница земельного участка
-  Проектируемые здания
-  Асфальто-бетонное покрытие (проезды, проходы)
-  Парковочные места
-  Мощение тротуарной плиткой
-  Озеленение

-  охранная зона канализации (3 метра), площадь 48 кв.м
-  охранная зона теплотрассы (2 метра), площадь 24 кв.м
-  охранная зона подземного эл.кабеля низкого напряжения (1 метр), площадь 5 кв.м
-  охранная зона водопроводы (5 метров), площадь 3 кв.м

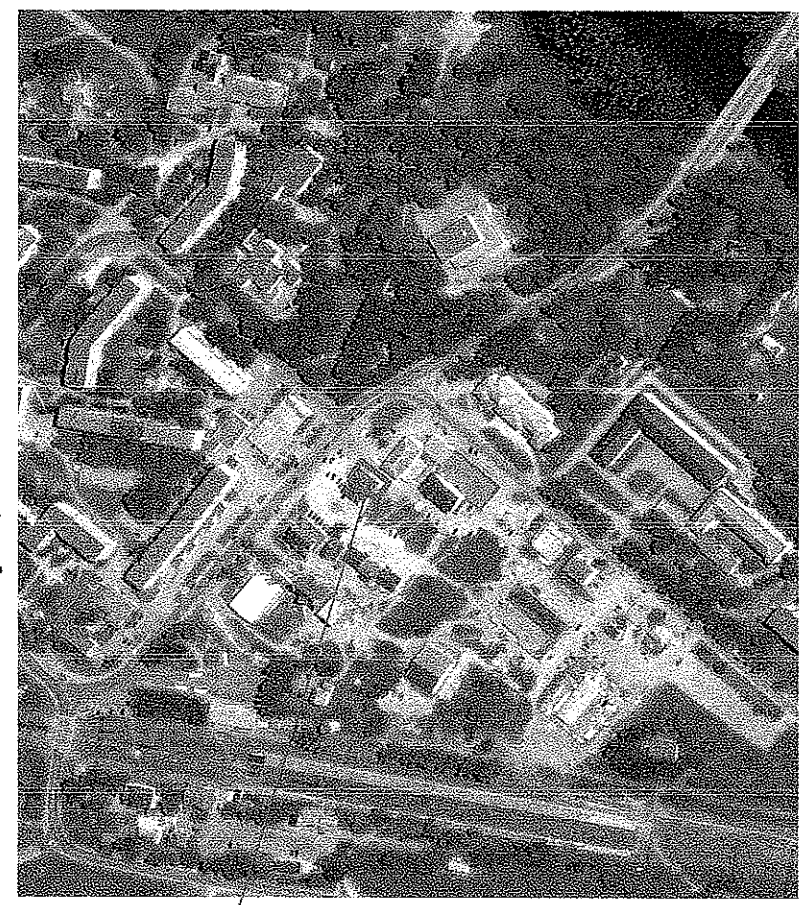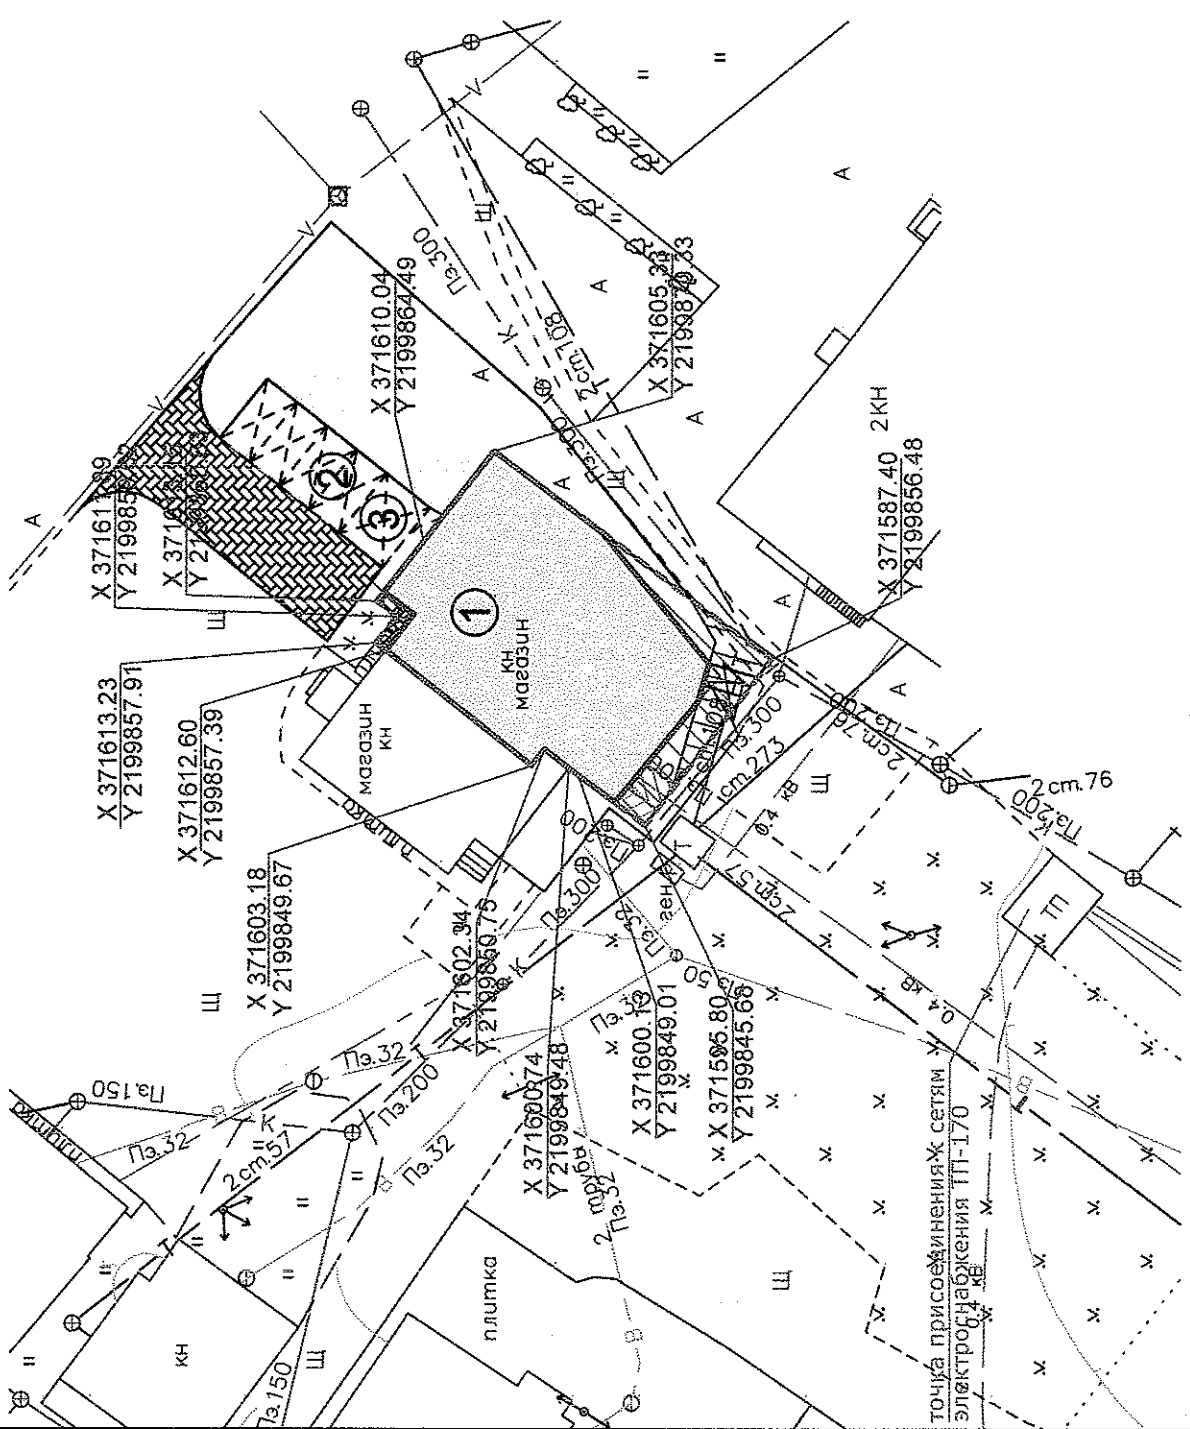

-ПЗУ

Ленинградская область, Гатчинский район, г.п.Сиверский, ул.Вокзальная, з.у.5		Лист	Листов
Изм.	Коп.уч.	№Док.	Дата
директор	Егизаров		
ГИП	Егизаров		
ГАП	Егизаров		
исполнил			
гл.контр.	Егизаров		
н.контр.	Егизаров		
Магазин		П	1
Схема планировочной организации земельного участка		ООО "АРКОНПРОЕКТ"	
М 1:500			

Согласовано

Имп. № подл.	Подп. и дата
Взам. инв. №	