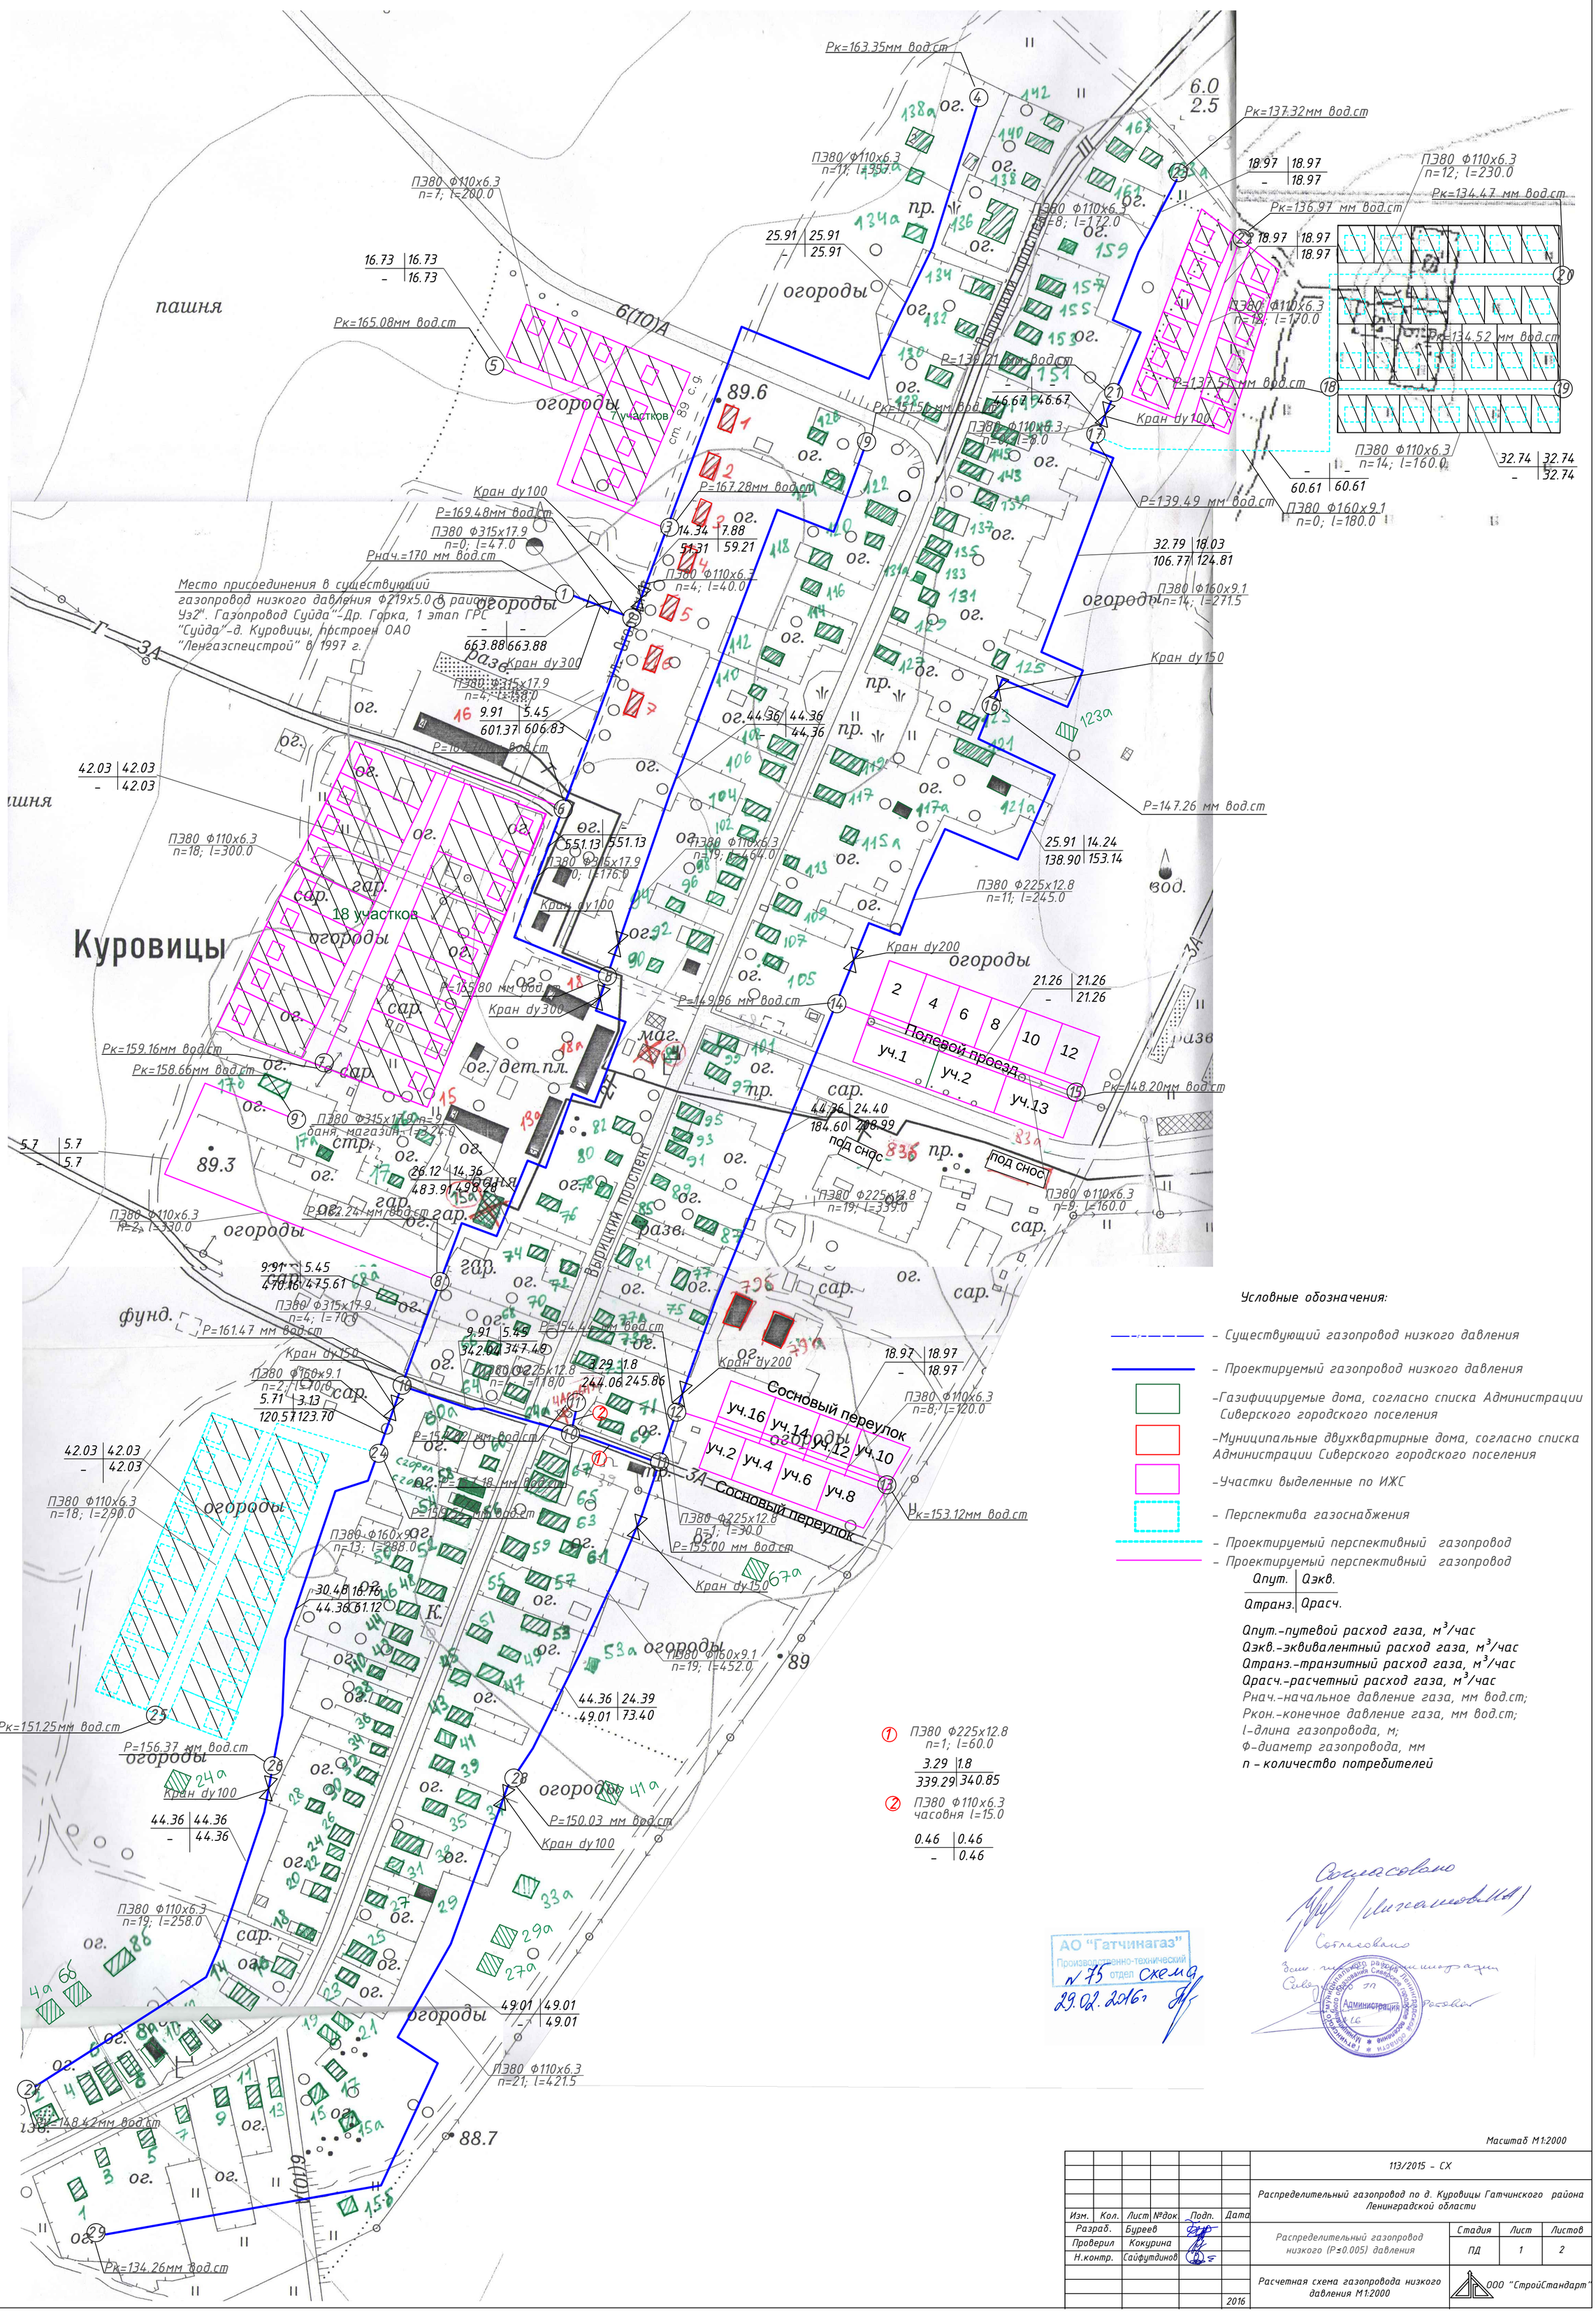
Куровицы
Выборгский проспект
Сосновый переулок
Полевой проезд
Условные обозначения:
– Существующий газопровод низкого давления
– Проектируемый газопровод низкого давления
–Газифицируемые дома, согласно списка Администрации Сиверского городского поселения
–Муниципальные двухквартирные дома, согласно списка Администрации Сиверского городского поселения
–Участки выделенные по ИЖС
– Перспектива газоснабжения
– Проектируемый перспективный газопровод
– Проектируемый перспективный газопровод
Qпут. | Qэкв.
Qтранз. | Qрасч.
Qпут.–путевой расход газа, м³/час
Qэкв.–эквивалентный расход газа, м³/час
Qтранз.–транзитный расход газа, м³/час
Qрасч.–расчетный расход газа, м³/час
Рнач.–начальное давление газа, мм вод.ст;
Ркон.–конечное давление газа, мм вод.ст;
l–длина газопровода, м;
Ф–диаметр газопровода, мм
n – количество потребителей
АО "Гатчинагаз"
Производственно-технический отдел
№ 75 схема
29.02.2016г
Согласовано
Согласовано
Масштаб М1:2000
113/2015 – СХ
Распределительный газопровод по д. Куровицы Гатчинского района Ленинградской области
Изм. Кол. Лист №док Подп. Дата
Разраб. Буреев
Проверил Кокурина
Н.контр. Сайфутдинов
Распределительный газопровод низкого (Р≤0.005) давления
Стадия Лист Листов
ПД 1 2
Расчетная схема газопровода низкого давления М1:2000
ООО "СтройСтандарт"
2016