


совмещение с листом 5

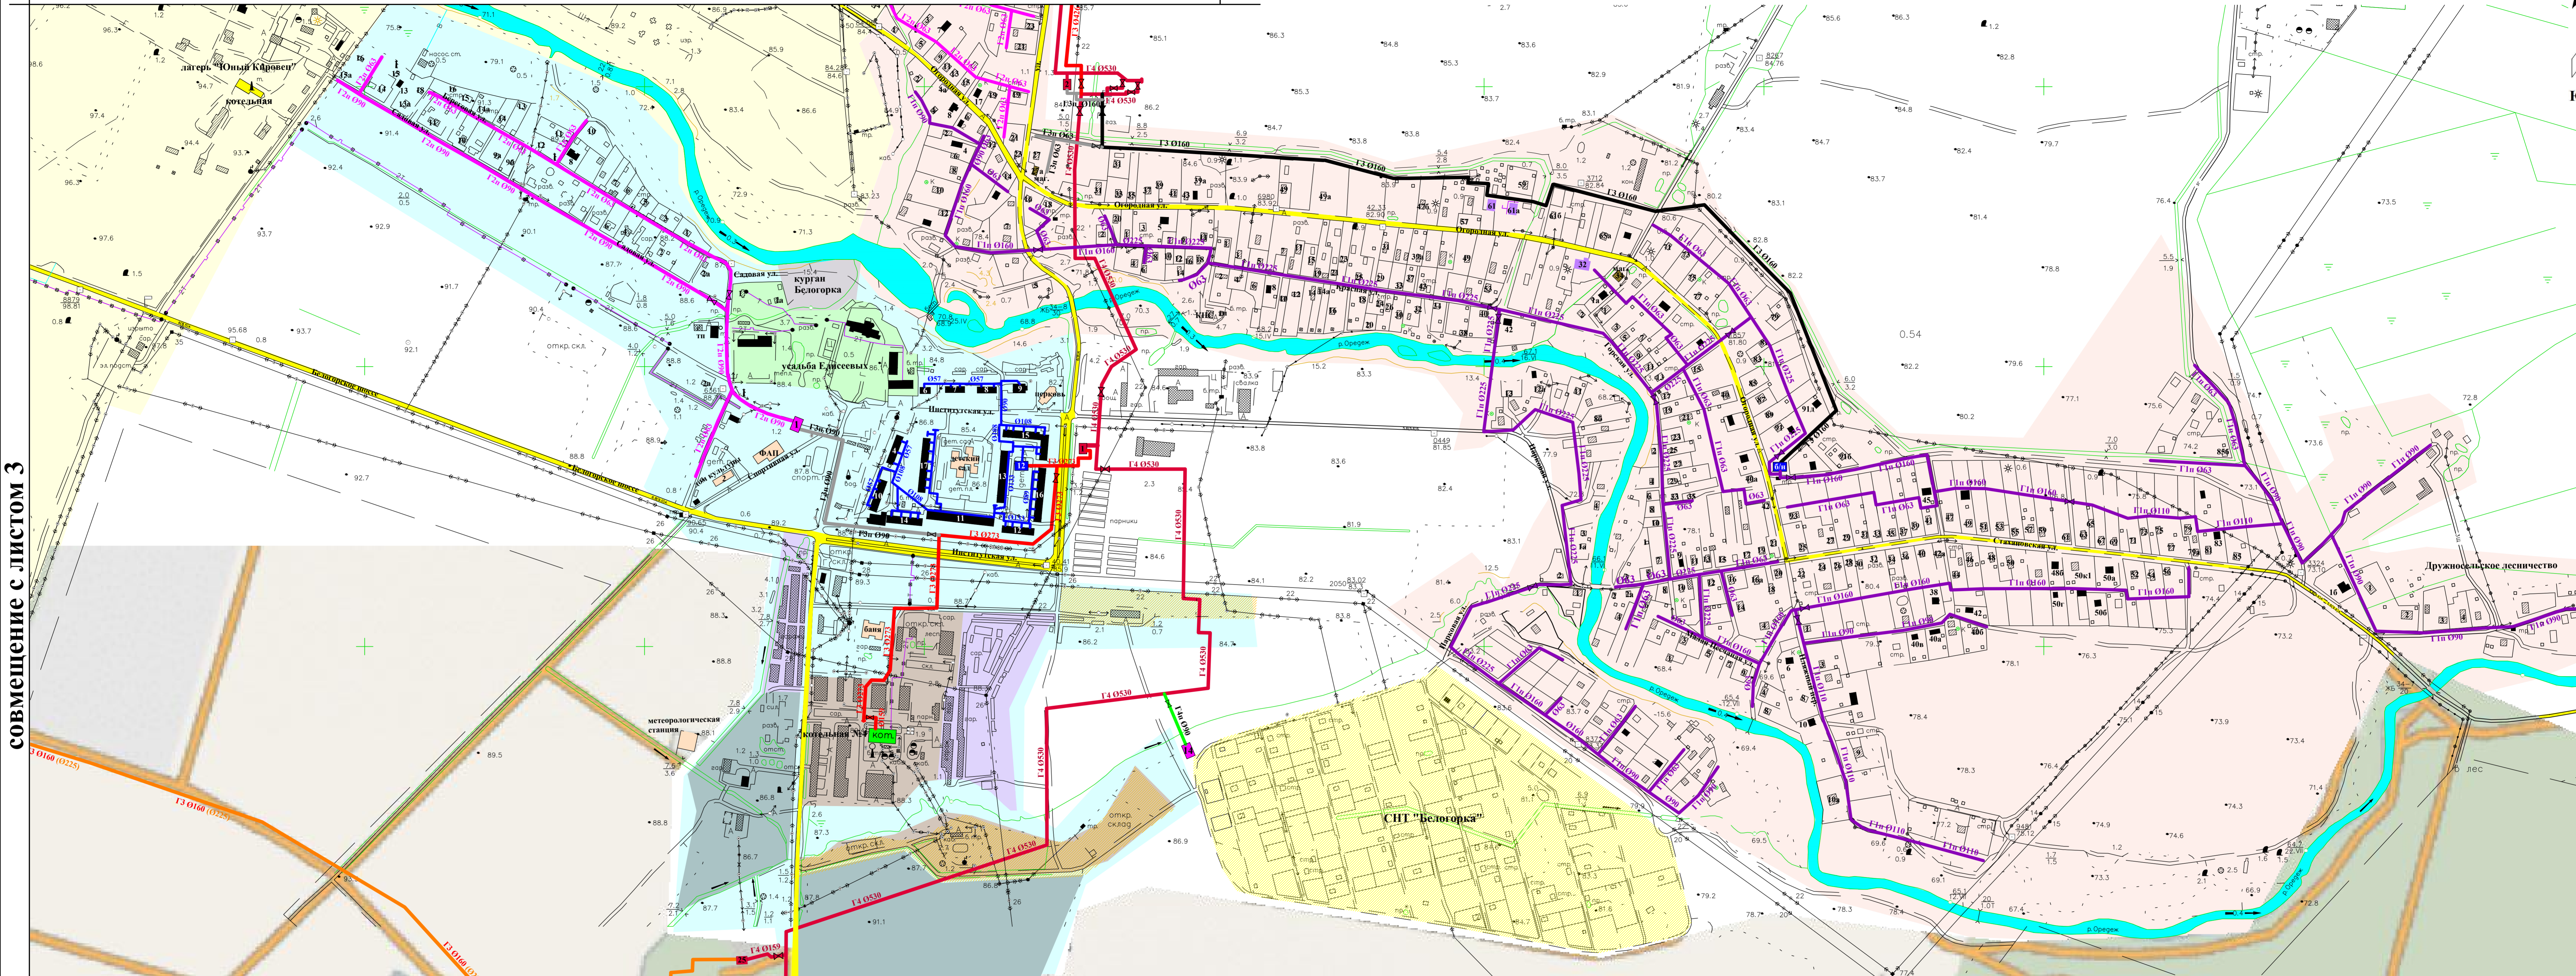

совмещение с листом 3

**Населенные пункты**

	поселок Сиверский Гатчинского района Ленинградской области
	деревня Белогорка Гатчинского района Ленинградской области
	деревня Новосиверская Гатчинского района Ленинградской области
	деревня Старосиверская Гатчинского района Ленинградской области
	региональные дороги
	многоквартирные дома, газифицируемые в перспективе
	объекты общественно-деловой застройки, промышленные и коммунально-складские предприятия, газифицируемые в перспективе
	котельные под газом
	котельные газифицируемые в перспективе

**Условные обозначения**

	<b>Г4</b> существующий газопровод высокого давления I категории от ГРС "Суйда" (Балансовая принадлежность ЗАО "Газпром трансгаз Санкт-Петербург")
	<b>Г3</b> существующий газопровод высокого давления II категории
	<b>Г3</b> существующий газопровод высокого давления (не пущен) (деревня Новосиверская)
	<b>Г2</b> существующий газопровод среднего давления
	<b>Г1</b> существующий газопровод низкого давления
	<b>Г4п</b> газопровод высокого давления I категории, в перспективе
	<b>Г3п</b> газопровод высокого давления II категории, в перспективе
	<b>Г2п</b> газопровод среднего давления, в перспективе
	<b>Г1п</b> газопровод низкого давления, в перспективе
	газопровод подлежащий перекладке (замена на больший диаметр)

**Пункты редуцирования газа (ППГ)**

	существующие ППГ с высокого на низкое давление
	существующие ППГ с высокого на среднее давление
	перспективные ППГ с высокого на среднее давление
	перспективные ППГ с высокого на низкое давление
	рекомендован ППГ REVAL 50-2-13330 в перспективе (с высокого I категории на высокое II категории)
	рекомендован ППГ REVAL 50-2-13330 в перспективе (с высокого I категории на высокое II категории)
	существующий ППГ с высокого I категории на высокое II категории (ГСТО-М-06 с РДБКП-50-35) подлежит замене, рекомендован ГРПШ-REVAL 80-2-26900
	существующий ППГ с высокого на среднее давление (ГРПШ-13-2В-У1 с РДГ 50 В/30) подлежит замене с О30 на О45
	существующий ГРПШ 04-2У1 с РДНК-400 (с высокого на низкое давление) подлежит замене, рекомендован ППГ-DIVAL 600/25-2-1380

**Схема расположения листов**

лист 4	лист 5
лист 3	лист 2

16610-ГСН СХ		М 1:4000	
Схема газоснабжения п. Сиверский, д. Старосиверская, д. Новосиверская, расположенных на территории МО "Сиверского городского поселения" Гатчинского района			
Лист	Страна	Лист	Листов
Наружные газопроводы	П	2	
Принципиальная схема газоснабжения	ПКЦ АО "Газпром газораспределение Ленинградская область"		