

Населенные пункты

- поселок Сиверский Гатчинского района Ленинградской области
- деревня Белогорка Гатчинского района Ленинградской области
- деревня Новосиверская Гатчинского района Ленинградской области
- деревня Старосиверская Гатчинского района Ленинградской области
- региональные дороги
- многоквартирные дома, газифицируемые в перспективе
- объекты общественно-деловой застройки, промышленные и коммунально-складские предприятия, газифицируемые в перспективе
- котельные под газом
- котельные газифицируемые в перспективе

Условные обозначения

- Г4 существующий газопровод высокого давления I категории от ГРС "Суйда" (Балансовая принадлежность ЗАО "Газпром трансгаз Санкт-Петербург")
- Г3 существующий газопровод высокого давления II категории
- Г3 существующий газопровод высокого давления (не пущен) (деревня Новосиверская)
- Г2 существующий газопровод среднего давления
- Г1 существующий газопровод низкого давления
- Г4п газопровод высокого давления I категории, в перспективе
- Г3п газопровод высокого давления II категории, в перспективе
- Г2п газопровод среднего давления, в перспективе
- Г1п газопровод низкого давления, в перспективе
- газопровод подлежащий перекладке (замена на больший диаметр)

Пункты редуцирования газа (ПРГ)

- существующие ПРГ с высокого на низкое давление
- существующие ПРГ с высокого на среднее давление
- перспективные ПРГ с высокого на среднее давление
- перспективные ПРГ с высокого на низкое давление
- 1 рекомендован ПРГ REVAL 50-2-13330 в перспективе (с высокого I категории на высокое II категории)
- 2 рекомендован ПРГ REVAL 50-2-13330 в перспективе (с высокого I категории на высокое II категории)
- 25 существующий ПРГ с высокого I категории на высокое II категории (ГСО-М-06 с РДБКП-50-35) **подлежит замене, рекомендован ГРПШ-REVAL 80-2-26900**
- 403 существующий ПРГ с высокого на среднее давление (ГРПШ-13-2В-У1 с РДГ 50 В/30) **подлежит замене седло с О30 на О45**
- 53 существующий ГРПШ 04-2У1 с РДНК-400 (с высокого на низкое давление) **подлежит замене, рекомендован ПРГ-DIVAL 600/25-2-1380**


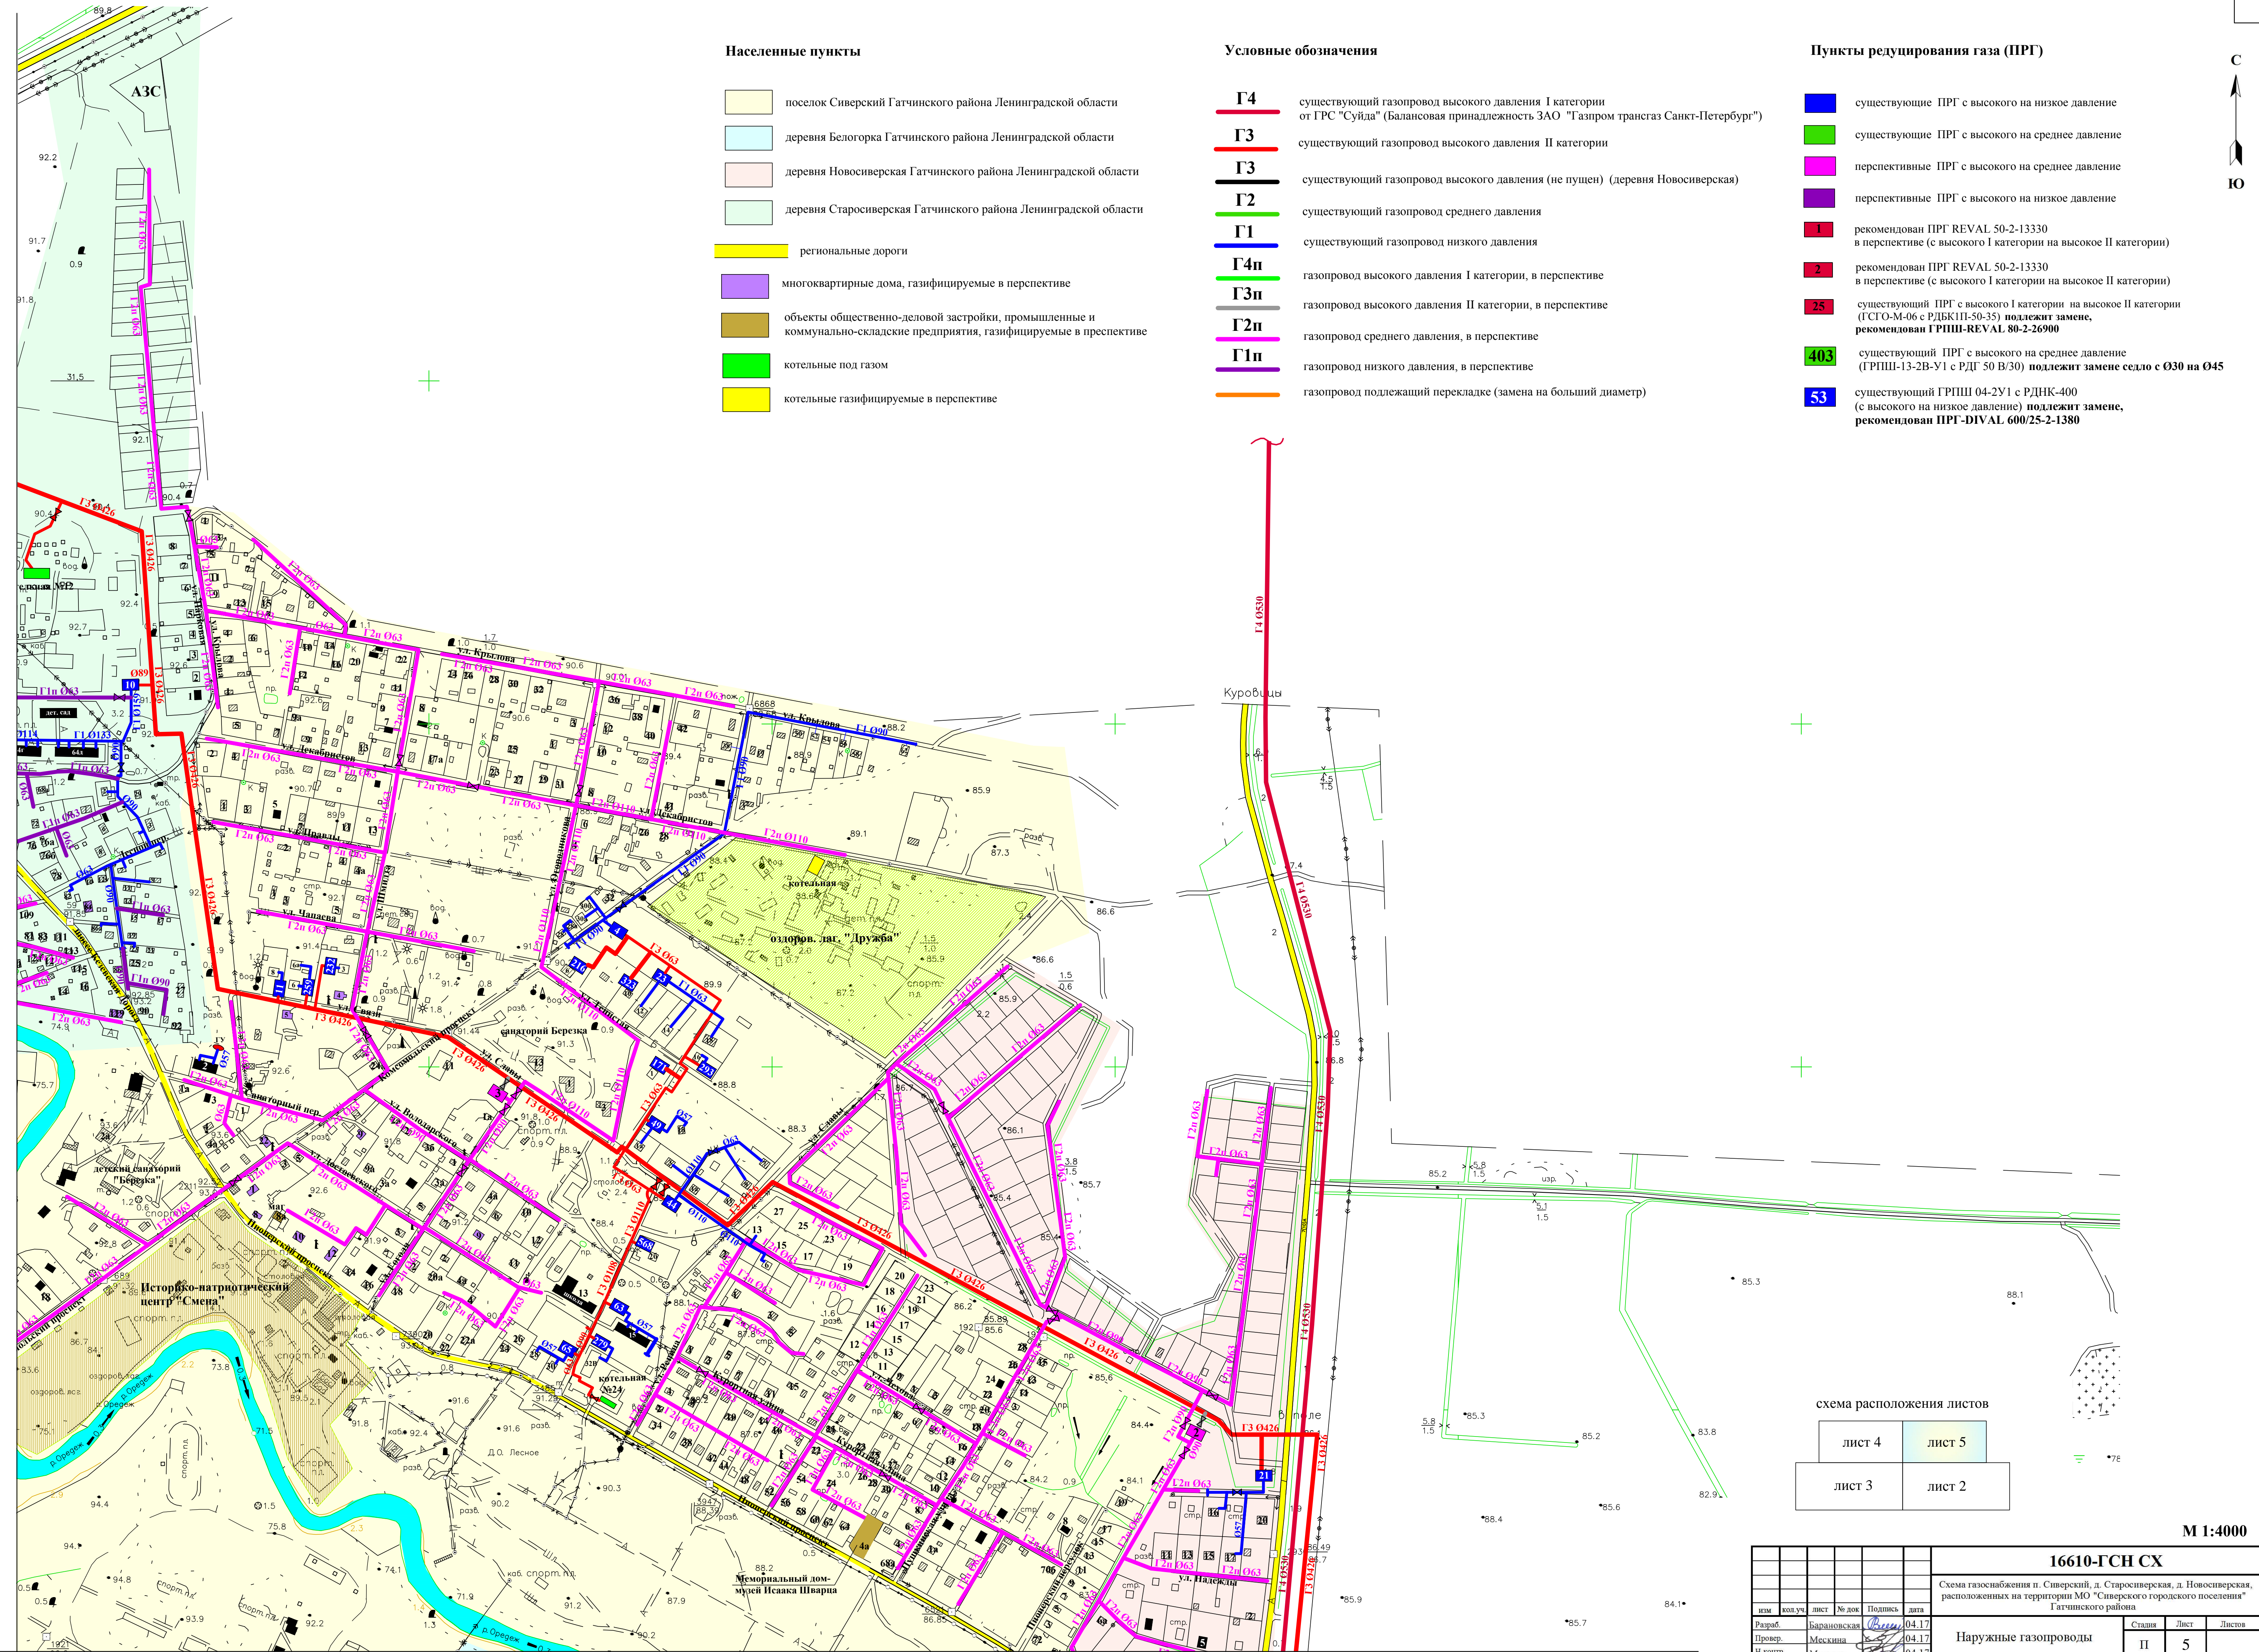


схема расположения листов

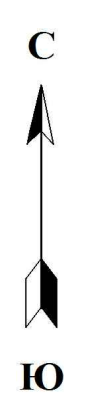

М 1:4000

16610-ГСН СХ						Страницы		
п/п	код уч.	лист	№ док.	Подпись	дата	Страницы	Лист	Листов
Рисов.	Барановская	04.17			04.17	II 5		
Провер.	Мескина	04.17			04.17			
Н. контр.	Мескина	04.17			04.17			
Утвердил	Нефедова	04.17			04.17			

Схема газоснабжения п. Сиверский, д. Старосиверская, д. Новосиверская, расположенных на территории МО "Сиверского городского поселения" Гатчинского района.

Наружные газопроводы

Принципиальная схема газоснабжения

ПКЦ АО "Газпром газораспределение Ленинградская область"