


совмещение с листом 5

совмещение с листом 3

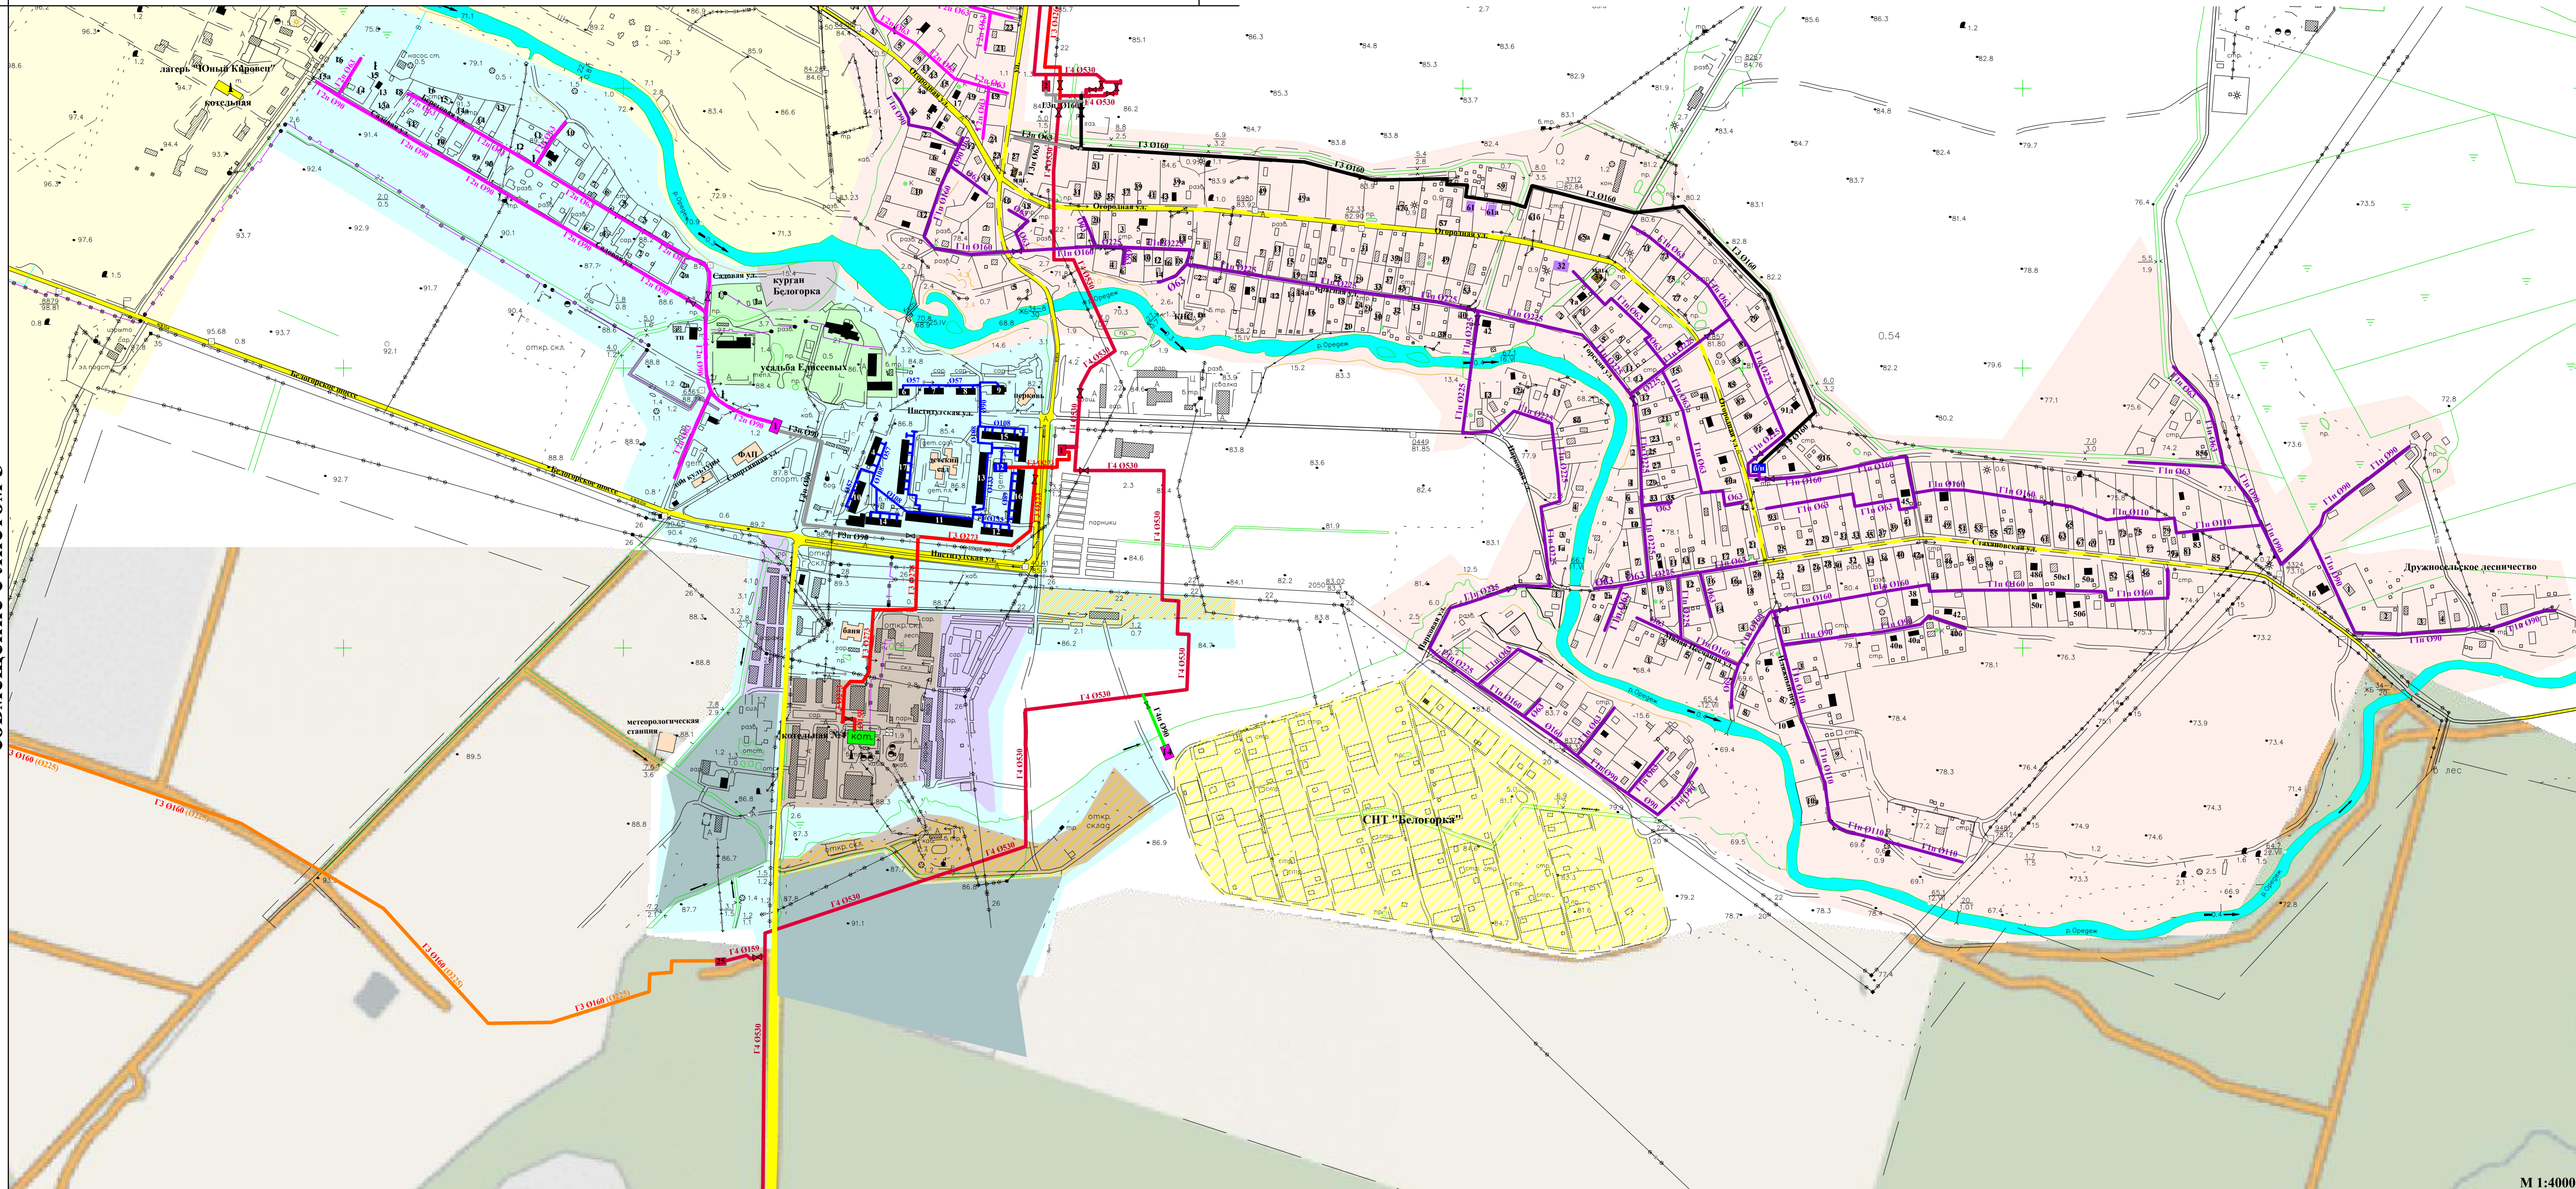

М 1:4000

Схема расположения листов

лист 4	лист 5
лист 3	лист 2

16610-ГСН СХ					Схема			
инв.	код уч.	лист	№ док.	Подпись	дата	Страна	Лист	Листов
Разраб.	Барановская				04.17	Наружные газопроводы	П	2
Проект.	Мескина				04.17			
Штатпр.	Мескина				04.17			
Утвердил	Нефедова				04.17	Принципиальная схема газоснабжения		

Схема газоснабжения п. Сиверский, д. Старосиверская, д. Новосиверская, расположенных на территории МО "Сиверского городского поселения" Гатчинского района

ИЗДАНО Газпром газораспределение Ленинградская область