
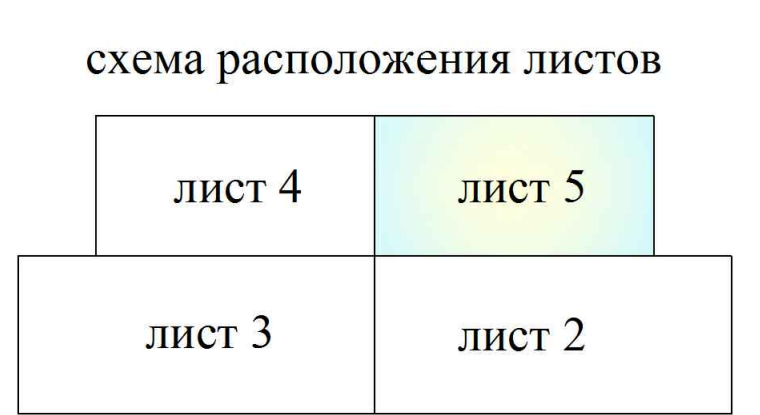


совмещение с листом 4

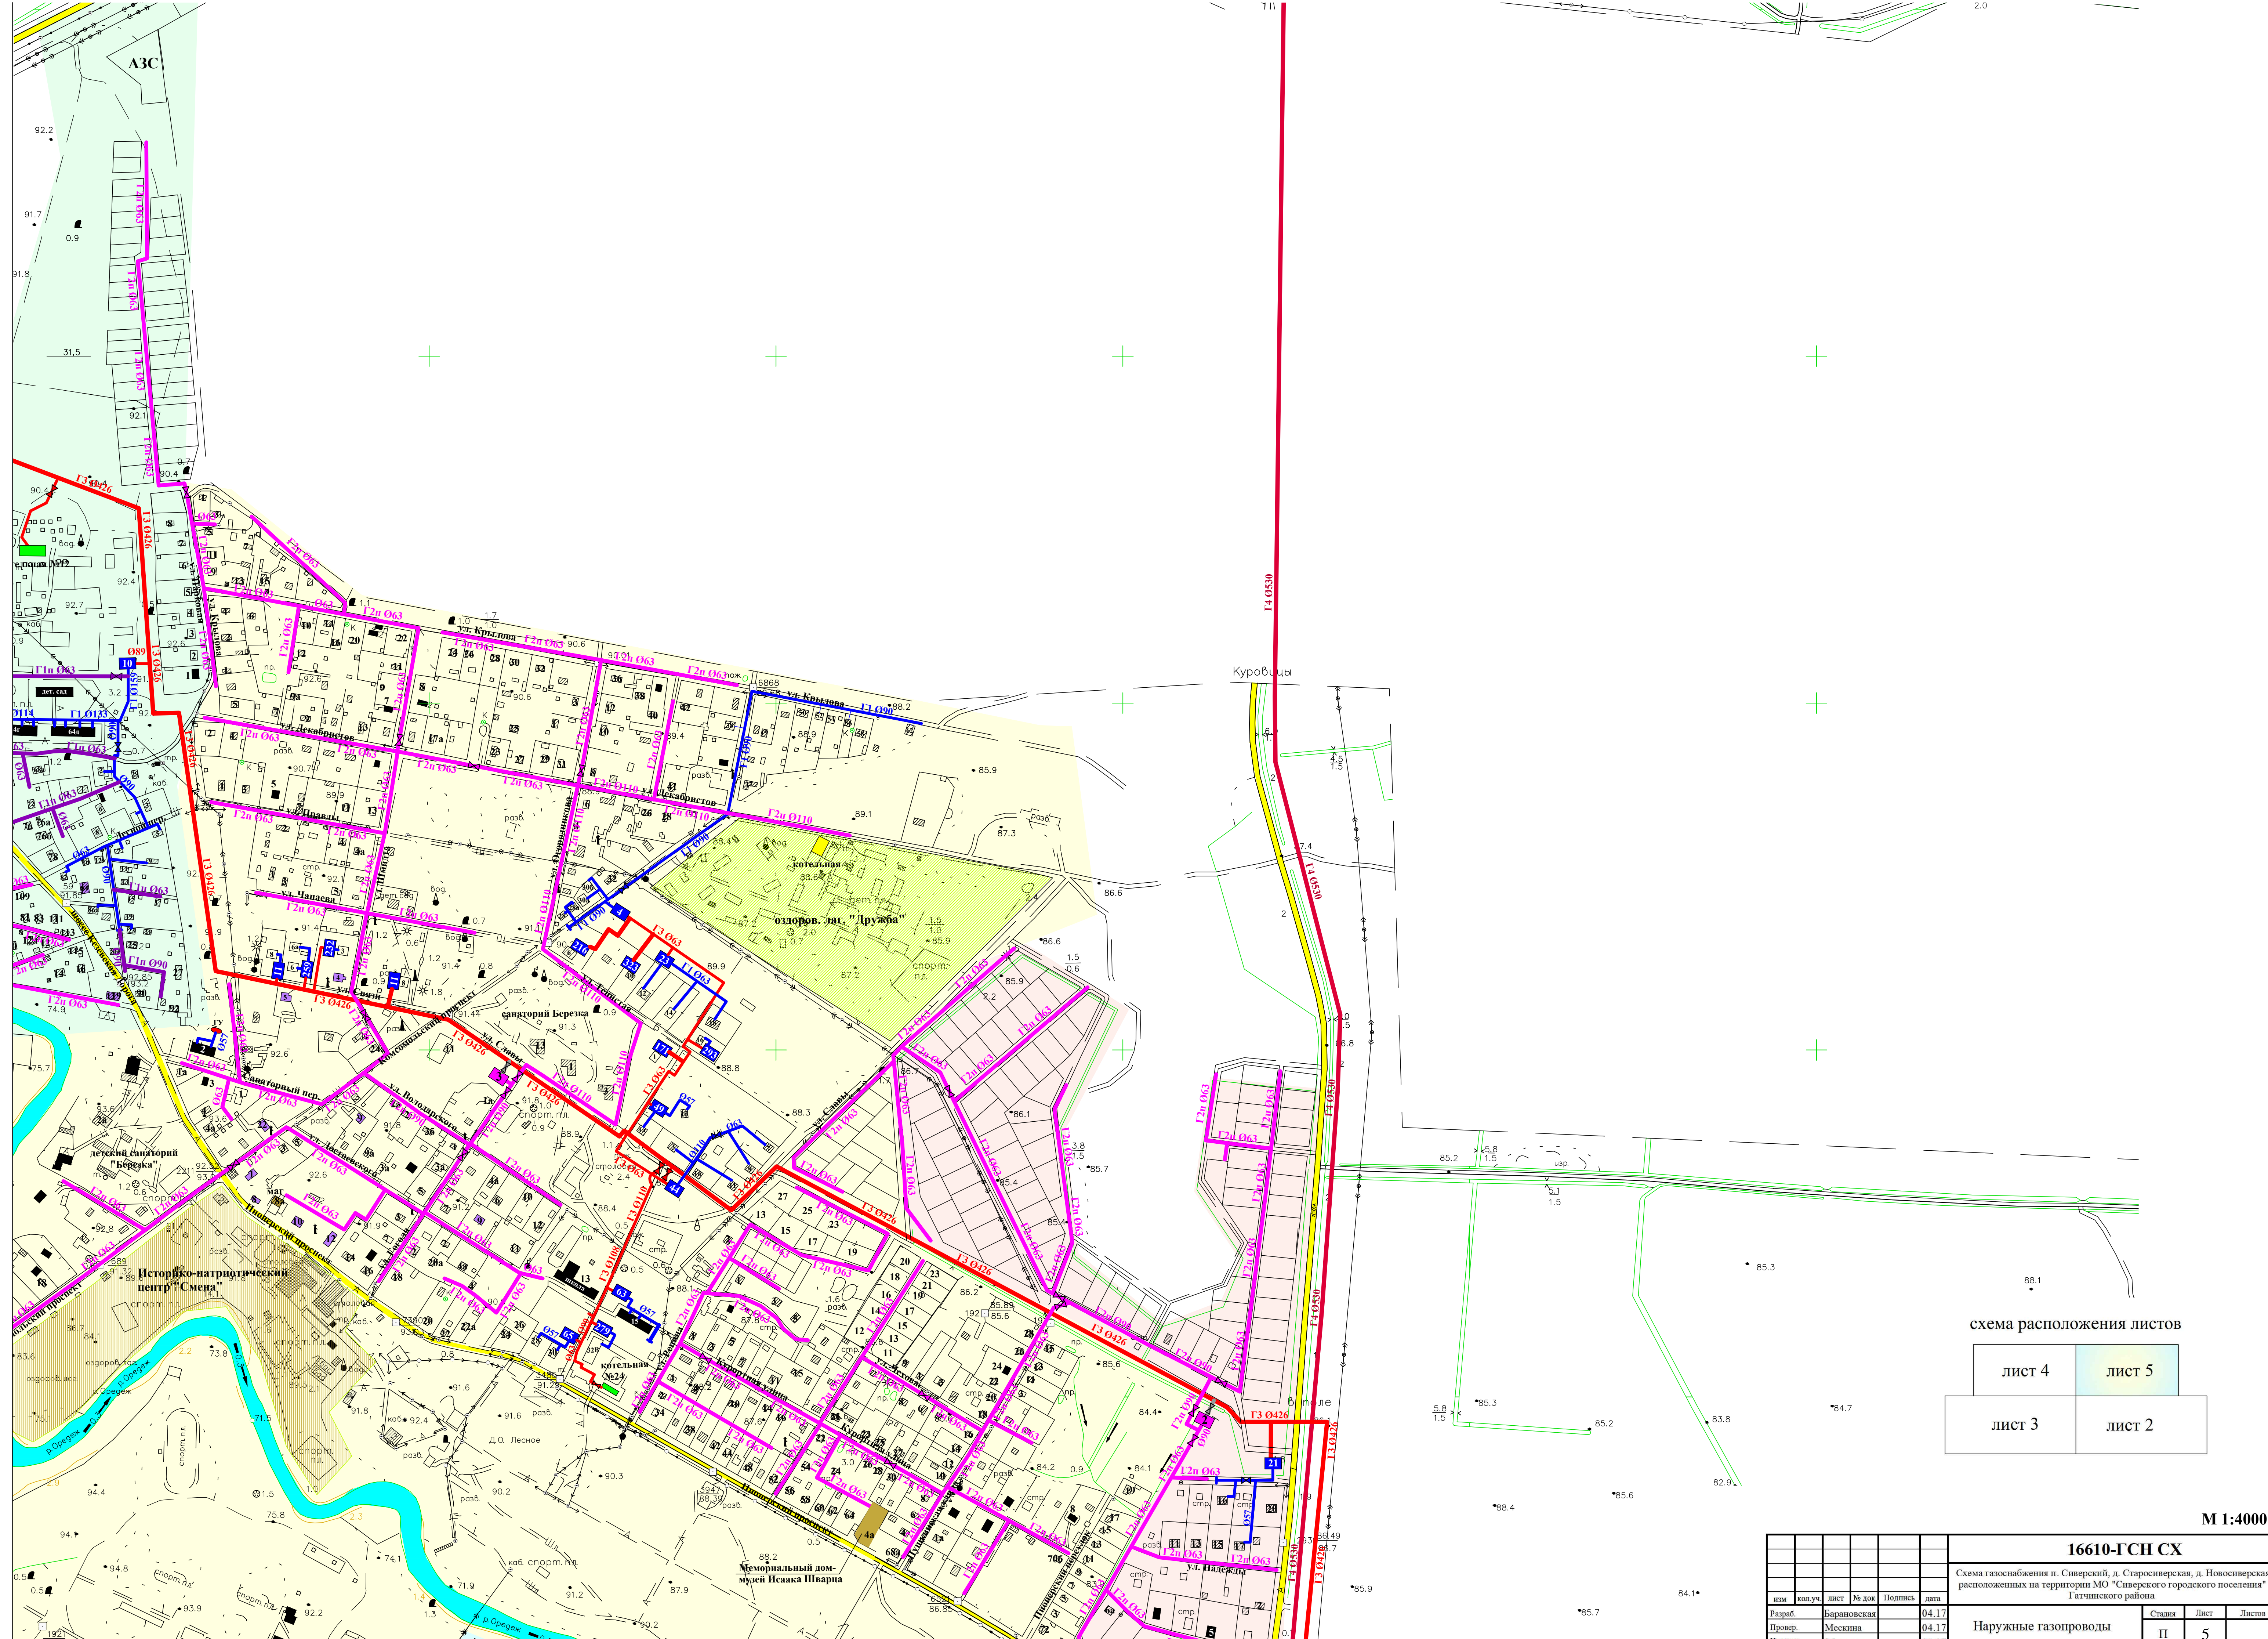

совмещение с листом 2

М 1:4000

16610-ГСН СХ					
Схема газоснабжения п. Спирский, д. Старосиберская, д. Новосиберская, расположенных на территории МО "Спирского городского поселения" Гатчинского района					
имя	кол-во	лист	№ док.	Подпись	дата
Разраб.	Барановская				04.17
Провер.	Мескина				04.17
И.контр.	Мескина				04.17
Утвердил	Нефедова				04.17

Наружные газопроводы	Стан	Лист	Листов
II		5	

Принципиальная схема газоснабжения	ПКЦАО "Газпром газораспределение Ленинградская область"
------------------------------------	---